


# LEGENDA

- PERIMETRO PIANO INSEDIAMENTI PRODUTTIVI
-  MASSIMA SUPERFICIE EDIFICABILE DEI LOTTI
-  AREA PER VERDE PUBBLICO
-  AREA PER SERVIZI
-  PARCHEGGI PUBBLICI
- PUBBLICA ILLUMINAZIONE
- ..... RETE ELETTRICA
- RETE TELEFONICA
- ..... RETE IDRICA
- RETE FOGNANTE (Acque nere)
- RETE FOGNANTE (Acque bianche)
- METANODOTTO

**ORIGINALE**

COMUNE DI MIRANDA REGIONE MOLISE  
 PROV. DI ISERNIA DIREZIONE GENERALE IV  
 DELLE POLITICHE DEL TERRITORIO  
 DEL PAESAGGIO E DELLA CASA

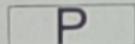

Approvato con deliberazione di C.C. - G.R.

N° 1140 del 29.09.03

U. - 3 OTT 2003

IL RESPONSABILE  
 DEI SERVIZI DI  
 GEOMETRI TOMARD



N.	DATA	REVISIONE	INSEGNATO	CONTROLLATO
	DIC. 2002	Ing. Giovanni CIVARDI	PRO RE GEST. Sr.l.	Germ. E. CIVARDI
			PRO RE GEST. S.A.L.	
			<i>[Signature]</i>	

ESTREMI DI APPROVAZIONE  
**PROGET-STUDI**  
 Via Scille 13/b - 86170 ISERNIA - Tel. 0865/412704

## PIANO INSEDIAMENTI PRODUTTIVI




REGIONE MOLISE  
 SETTORE GESTIONE URBANISTICA  
 Ufficio Progetti Urbanistici  
 32  
 18 SET. 2003



IL SINDACO  
 GIUSEPPE MARIANOCCI

ALLEGATO	Scala	Oggetto
N°	1:500	PLANIMETRIA SUPERFICIE EDIFICABILE
Data		Revisioni:
1	2	3

Disegni sono di nostra esclusiva proprietà.  
 La riproduzione anche parziale, senza la nostra autorizzazione, sarà perseguibile ai sensi di legge.

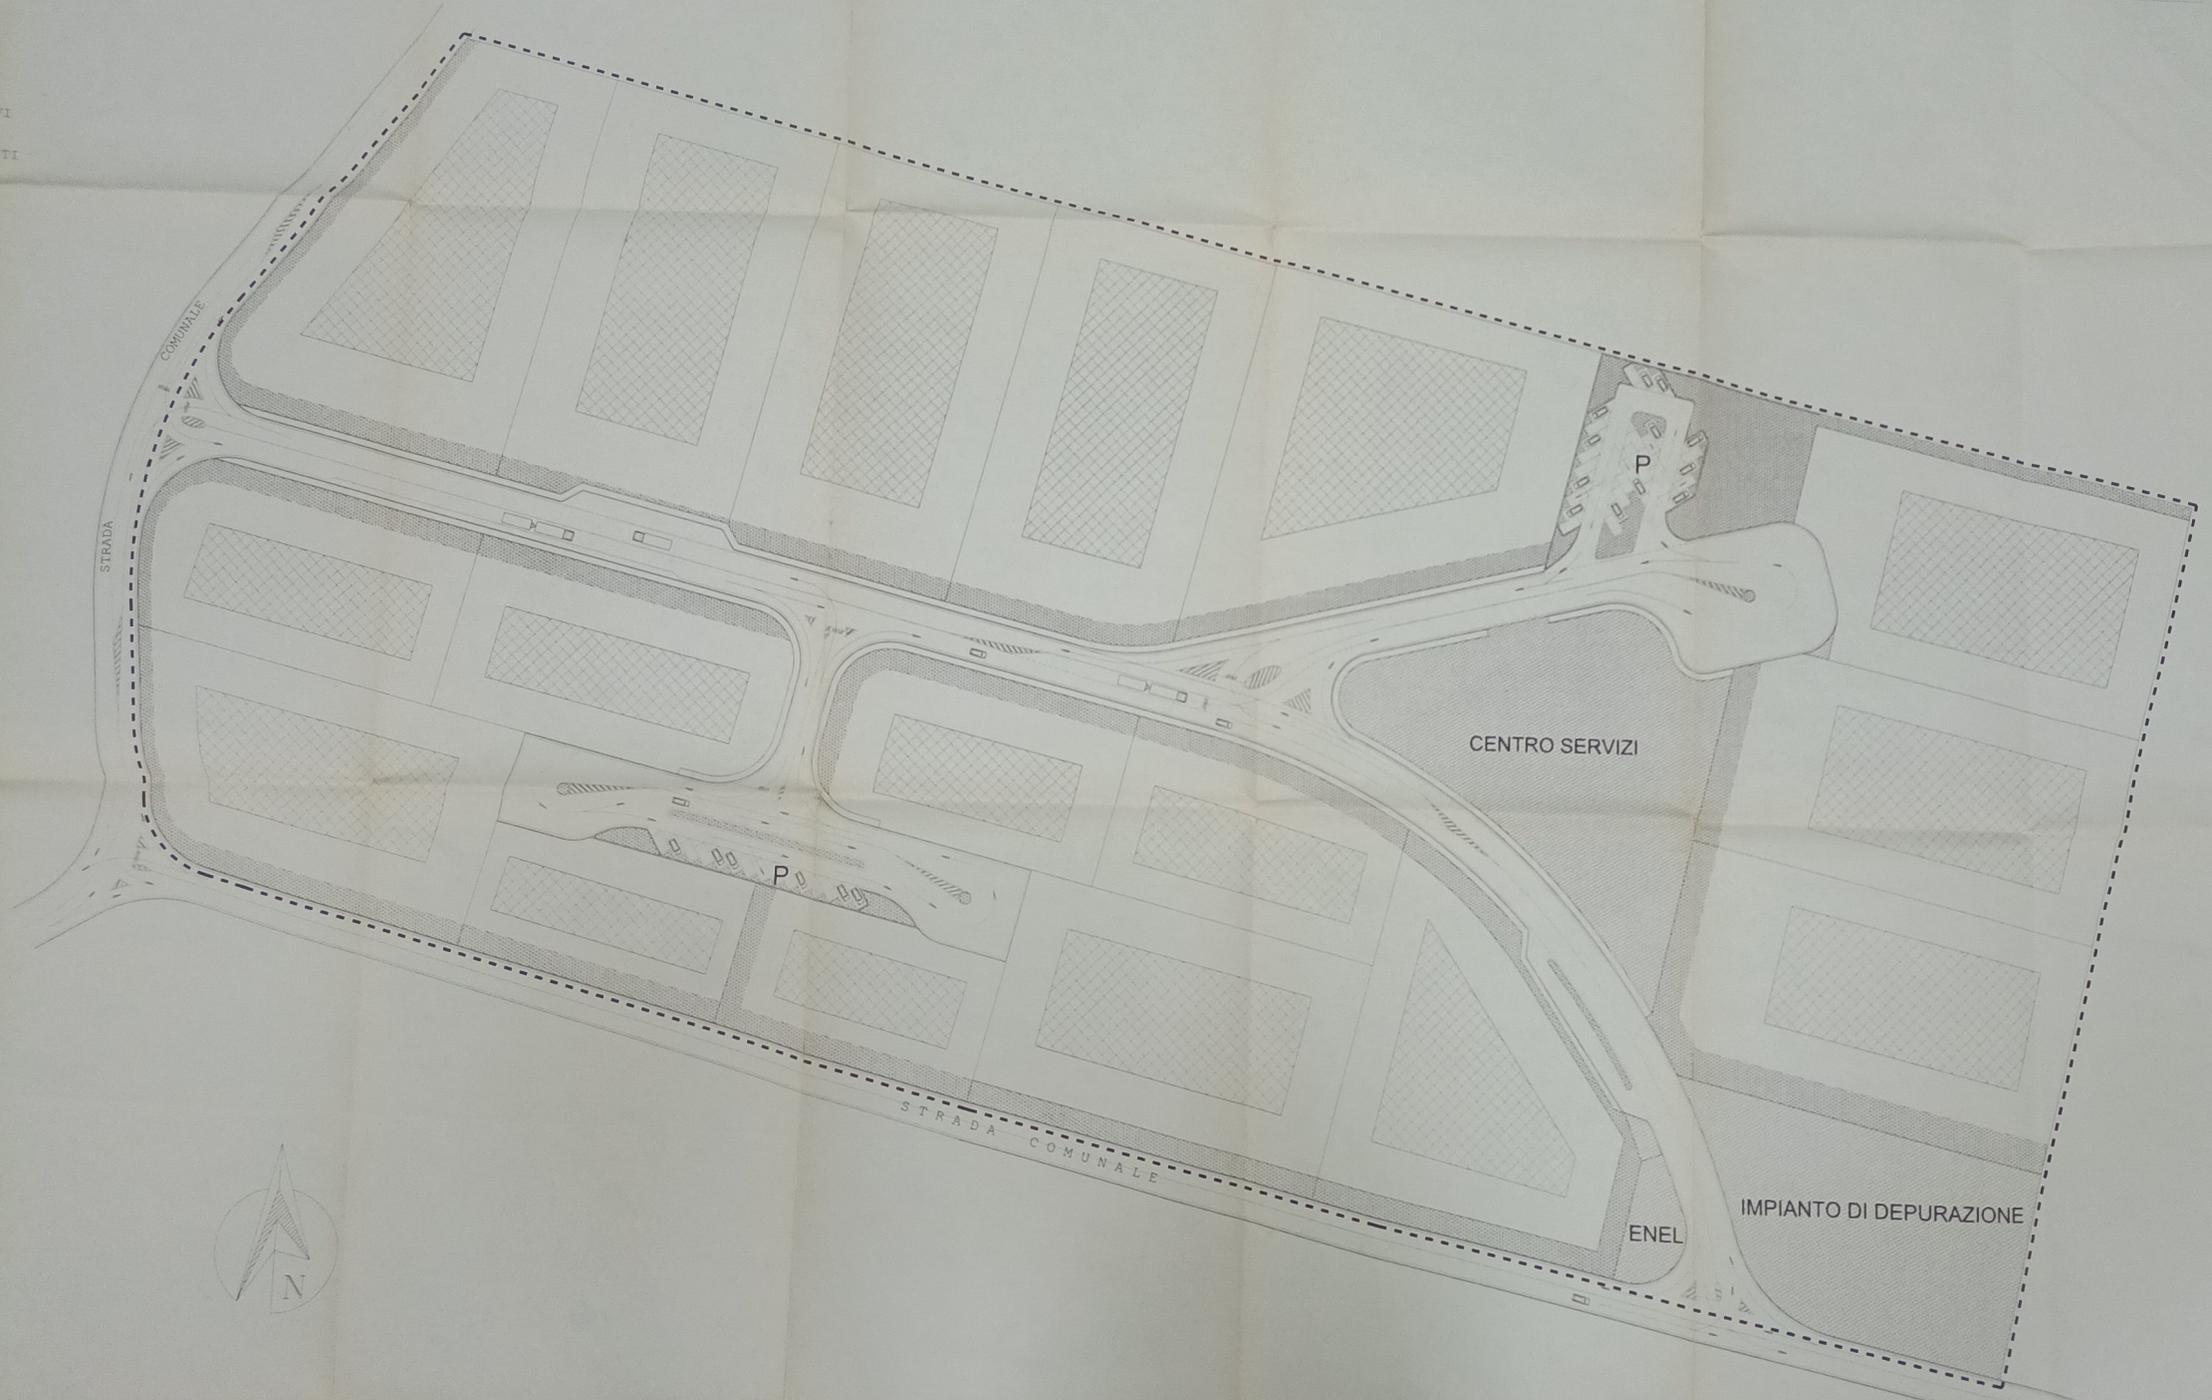

STRADA

COMUNALE

CENTRO SERVIZI

P

ENEL

IMPIANTO DI DEPURAZIONE

STRADA COMUNALE

